


ビバホール平面図

1目1坪
(1.8m*1.8m)
1/100

間口 11.00m
奥行 9.00m
高さ 8.6m~7m

大道具搬入口
幅3.5m
高さ3.0m

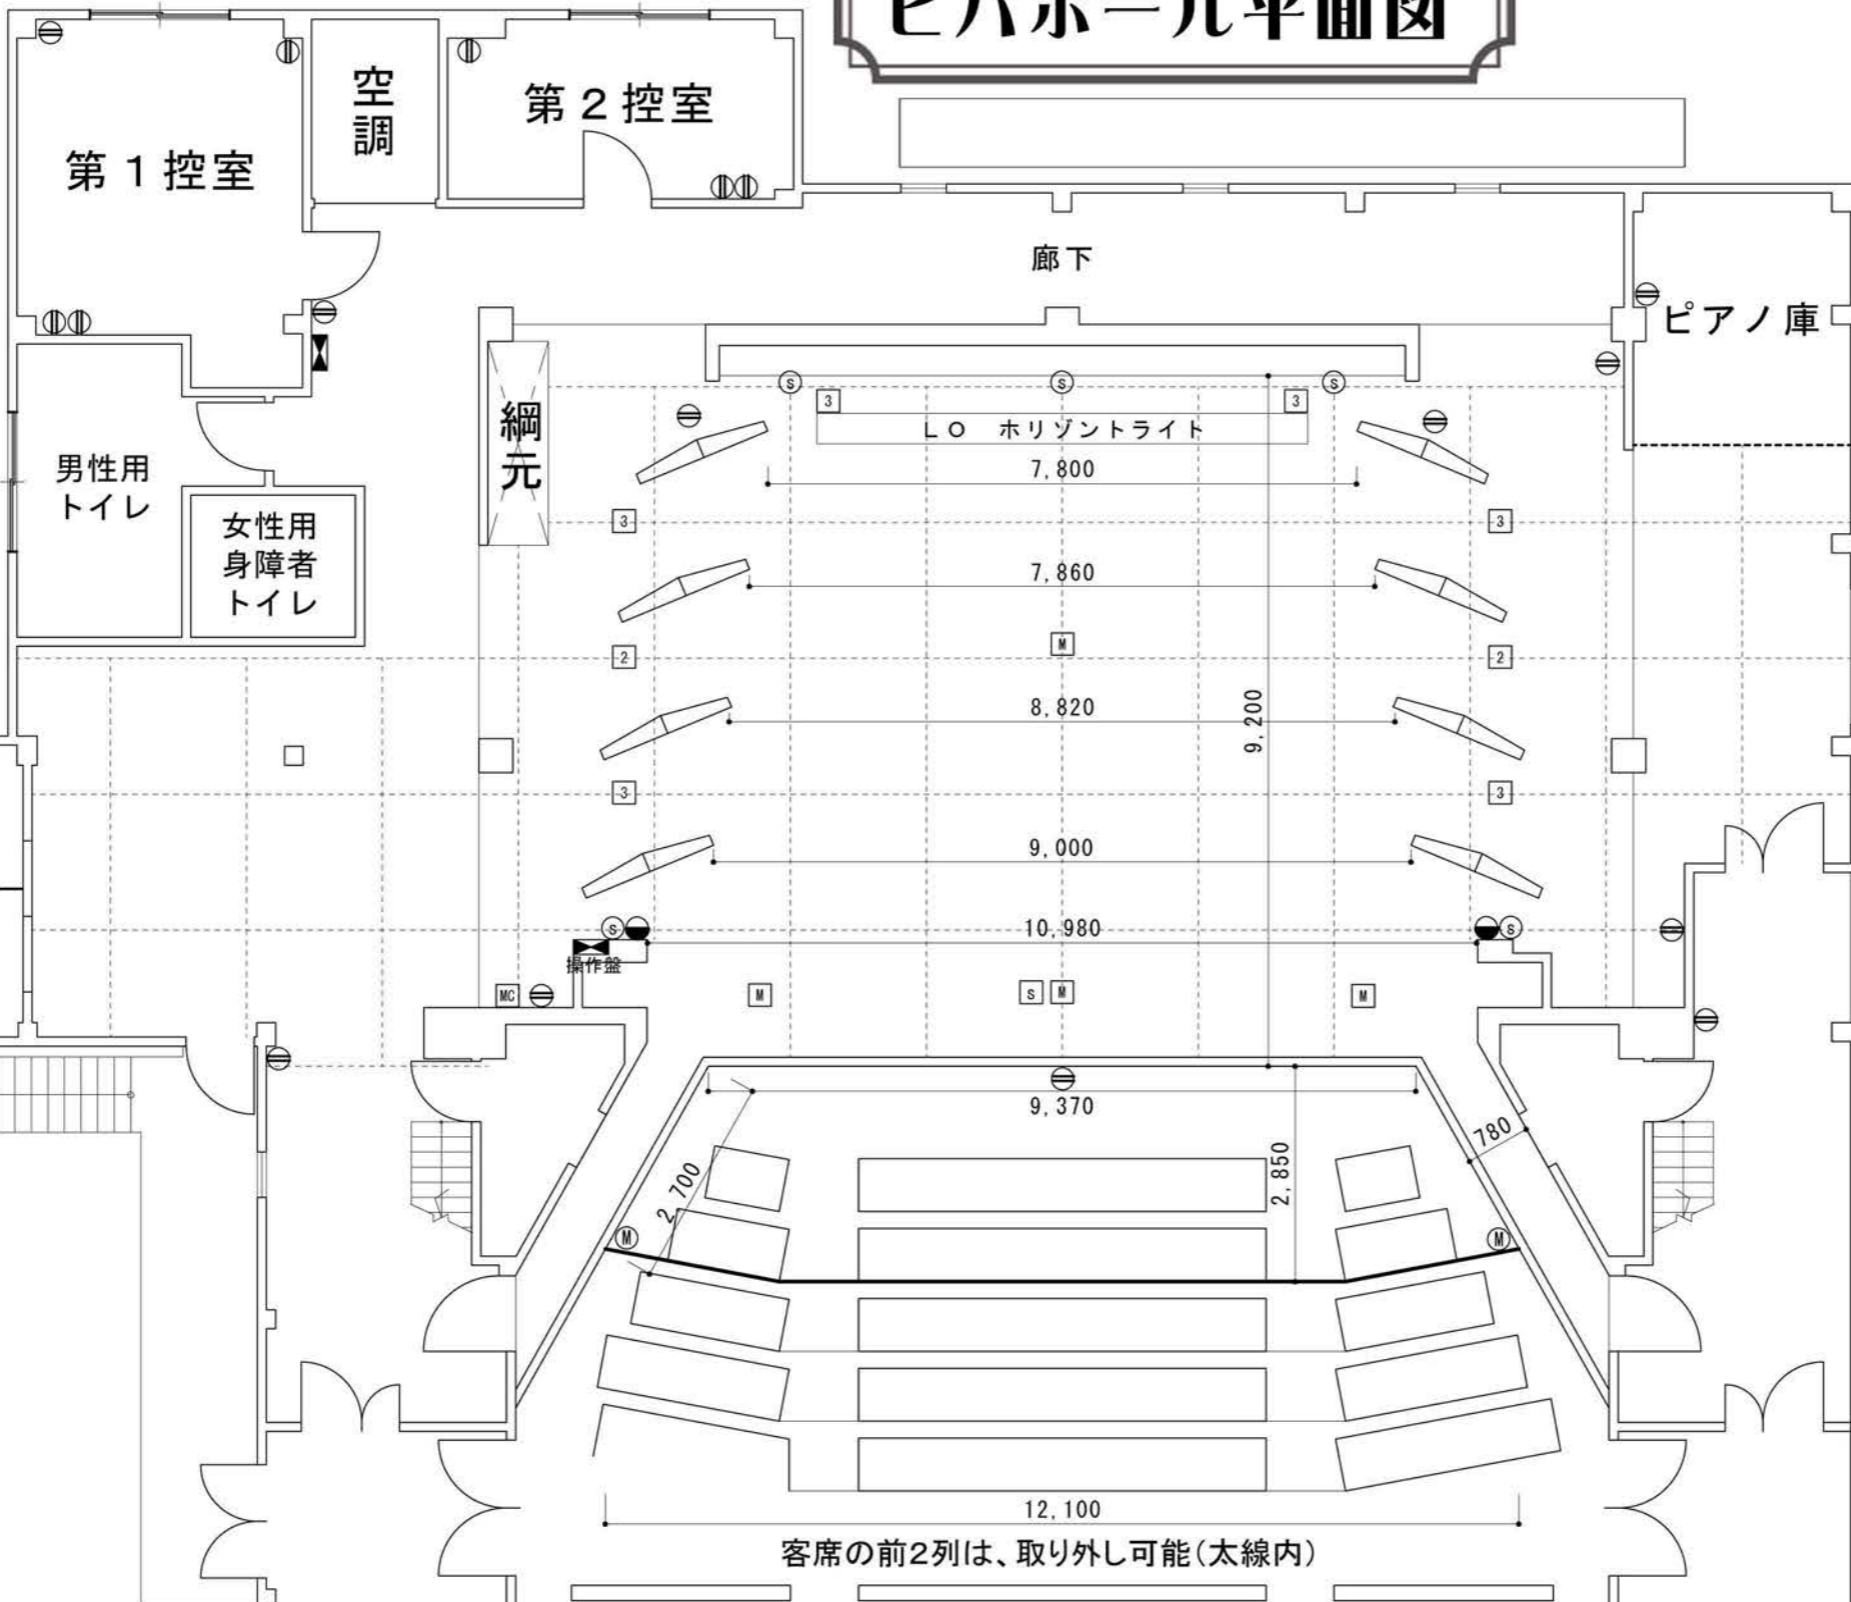

| 記号 | 名称 |
|----|---------------------|
| ⊖ | 一般電源コンセント |
| MC | 舞台袖マイクコンセント |
| M | 壁付マイクコンセント |
| M | フロアマイクコンセント |
| ● | 音響16chマルチコンセント |
| S | 壁付スピーカーコンセント |
| S | フロアスピーカーコンセント |
| 2 | 照明フロアコンセント2個口 (20A) |
| 3 | 照明フロアコンセント3個口 (20A) |

- ← 天板③
- ← ホリゾン幕
- ← バトン④
- ← バトン③
- ← UPホリゾントライト
- ← 天板②
- ← カスミ幕③
- ← バトン②
- ← 電動仮設バトン
- ← 第2サスペンションライト
- ← カスミ幕② (=バトン①)
- ← 天板①
- ← 第1サスペンションライト
- ← カスミ幕①
- ← 絞り緞帳
- ← 可動プロセミアム

注意
ステージの機器及び舞台機構は
公民館のステージオペレーター
講座を修了し、許可証を受けた者
以外使用することはできません。