

ビバホール平面図


クラシックスタイル

間口 11.00m
奥行 9.00m
高さ 8.6m~7m

1目1坪 (1.8m*1.8m) 1/100

記号	名称
⊖	一般電源コンセント
MC	舞台袖マイクコンセント
M	壁付マイクコンセント
M	フロアマイクコンセント
●	音響16chマルチコンセント
⊕	壁付スピーカーコンセント
S	フロアスピーカーコンセント
2	照明フロアコンセント2箇口 (20A)
3	照明フロアコンセント3箇口 (20A)

催物名

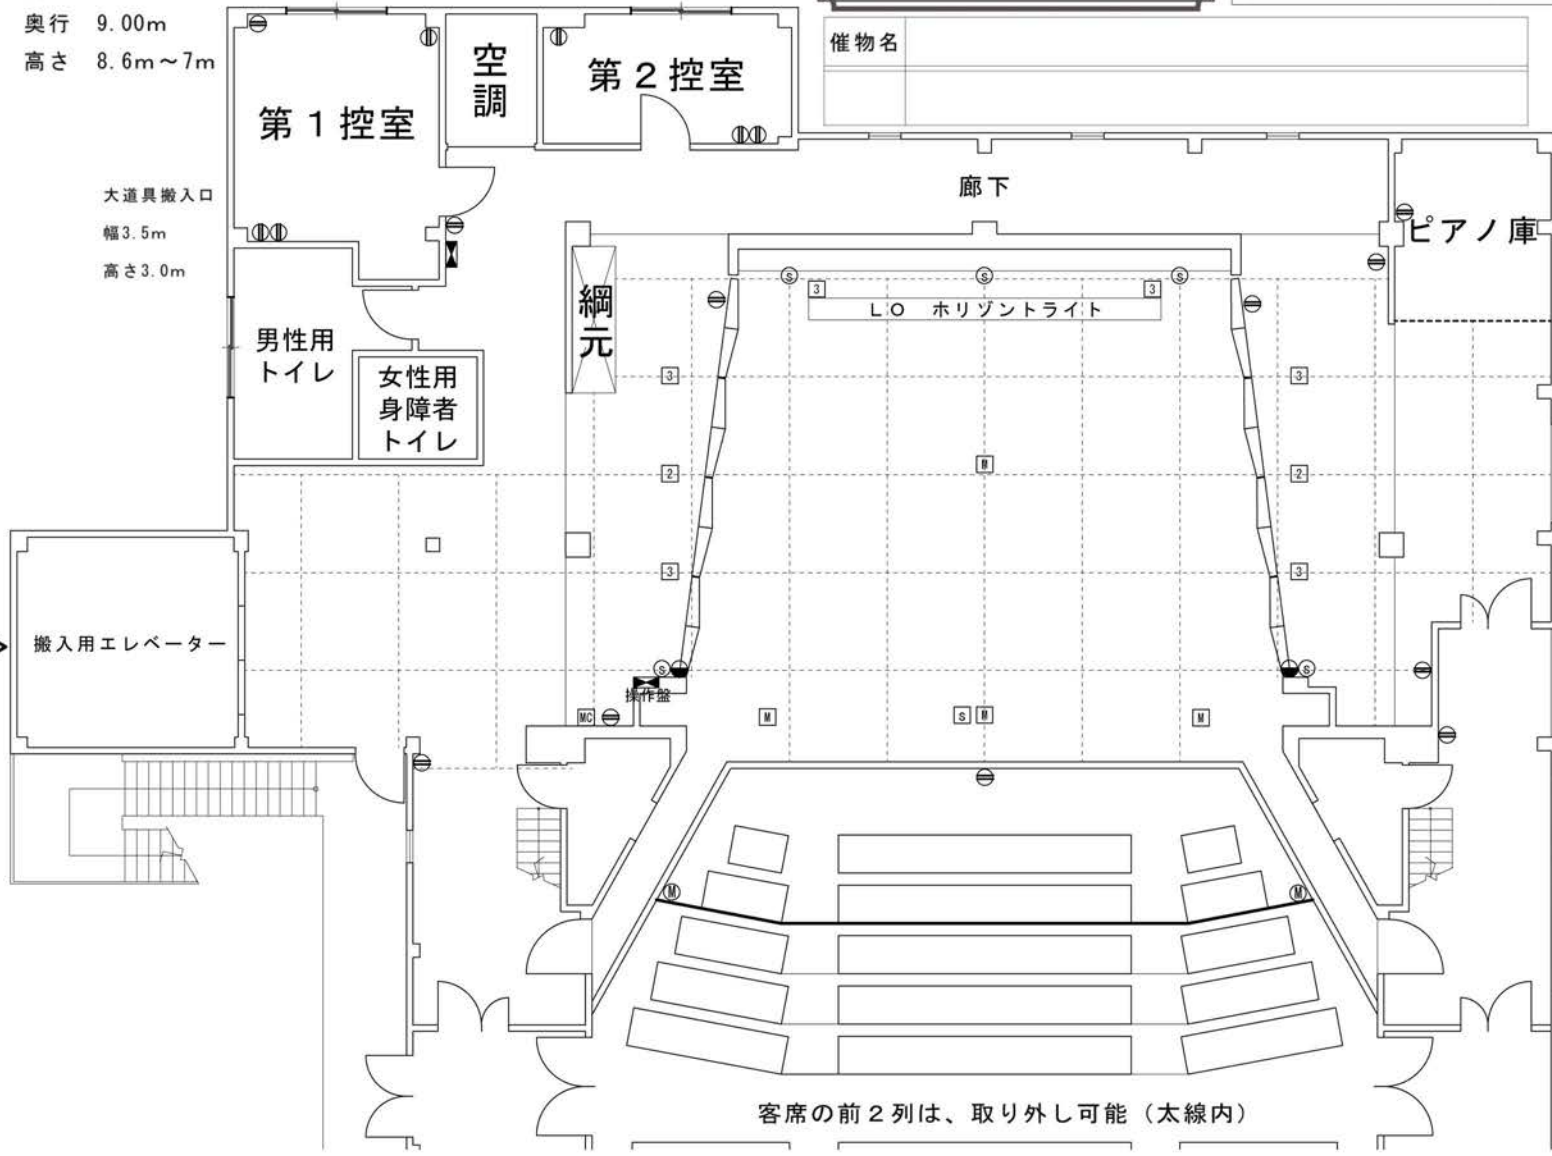

- ← 天板③
- ← ホリゾン幕
- ← バトン④
- ← バトン③
- ← UPホリゾンライト
- ← 天板②
- ← カスミ幕③
- ← バトン②
- ← 電動仮設バトン
- ← 第2サスペンションライト
- ← カスミ幕② (=バトン①)
- ← 天板①
- ← 第1サスペンションライト
- ← カスミ幕①
- ← 絞り緞帳
- ← 可動プロセミアム

注意
ステージの機器及び舞台機構は
公民館のステージオペレーター
講座を修了し、許可証を受けた者
以外使用することはできません。

大道具搬入口
幅3.5m
高さ3.0m



客席の前2列は、取り外し可能 (太線内)