


# ビバホール平面図

オープンスタイル

間口 11.00m  
奥行 9.00m  
高さ 8.6m~7m

1目1坪 (1.8m\*1.8m) 1/100

記号	名称
⊖	一般電源コンセント
MC	舞台袖マイクコンセント
Ⓜ	壁付マイクコンセント
Ⓜ	フロアマイクコンセント
●	音響16chマルチコンセント
Ⓢ	壁付スピーカーコンセント
Ⓢ	フロアスピーカーコンセント
2	照明フロアコンセント2箇口 (20A)
3	照明フロアコンセント3箇口 (20A)

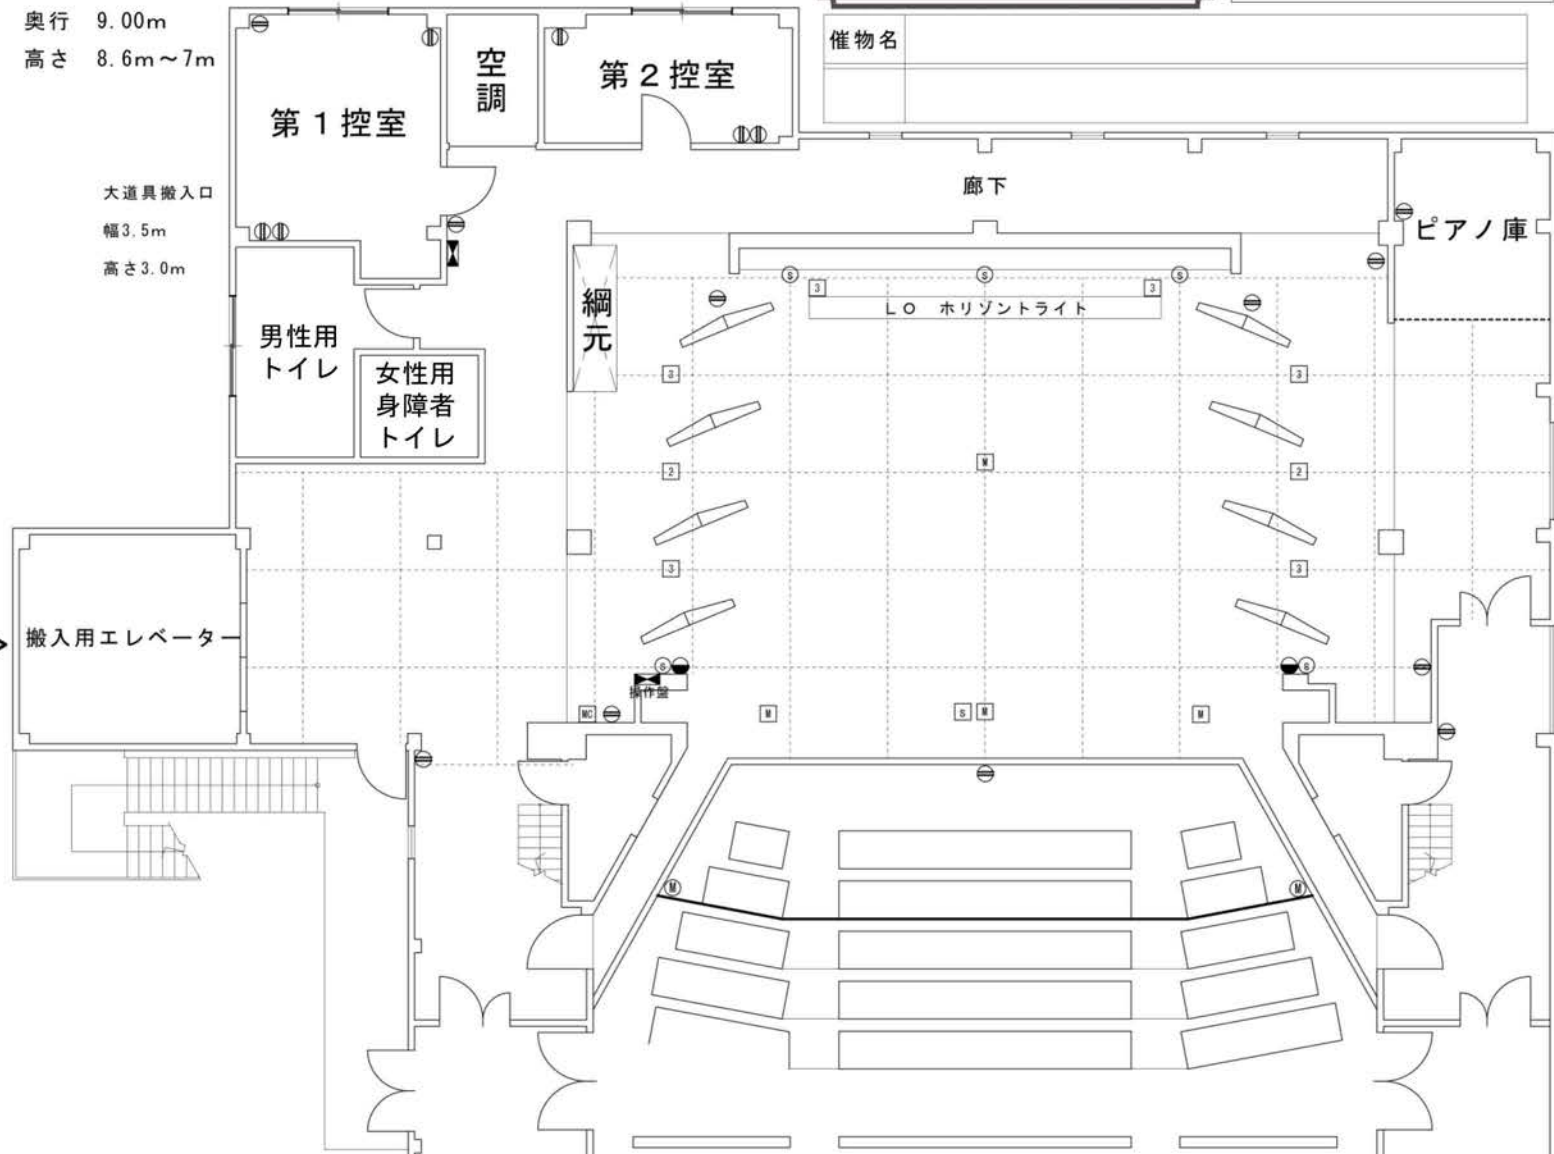

- ← 天板③
- ← ホリゾン幕
- ← バトン④
- ← バトン③
- ← UPホリゾンライト
- ← 天板②
- ← カスミ幕③
- ← バトン②
- ← 電動仮設バトン
- ← 第2サスペンションライト
- ← カスミ幕② (=バトン①)
- ← 天板①
- ← 第1サスペンションライト
- ← カスミ幕①
- ← 絞り緞帳
- ← 可動プロセミアム

催物名

客席の前2列は、取り外し可能 (太線内)

**注意**  
ステージの機器及び舞台機構は  
公民館のステージオペレーター  
講座を修了し、許可証を受けた者  
以外使用することはできません。